


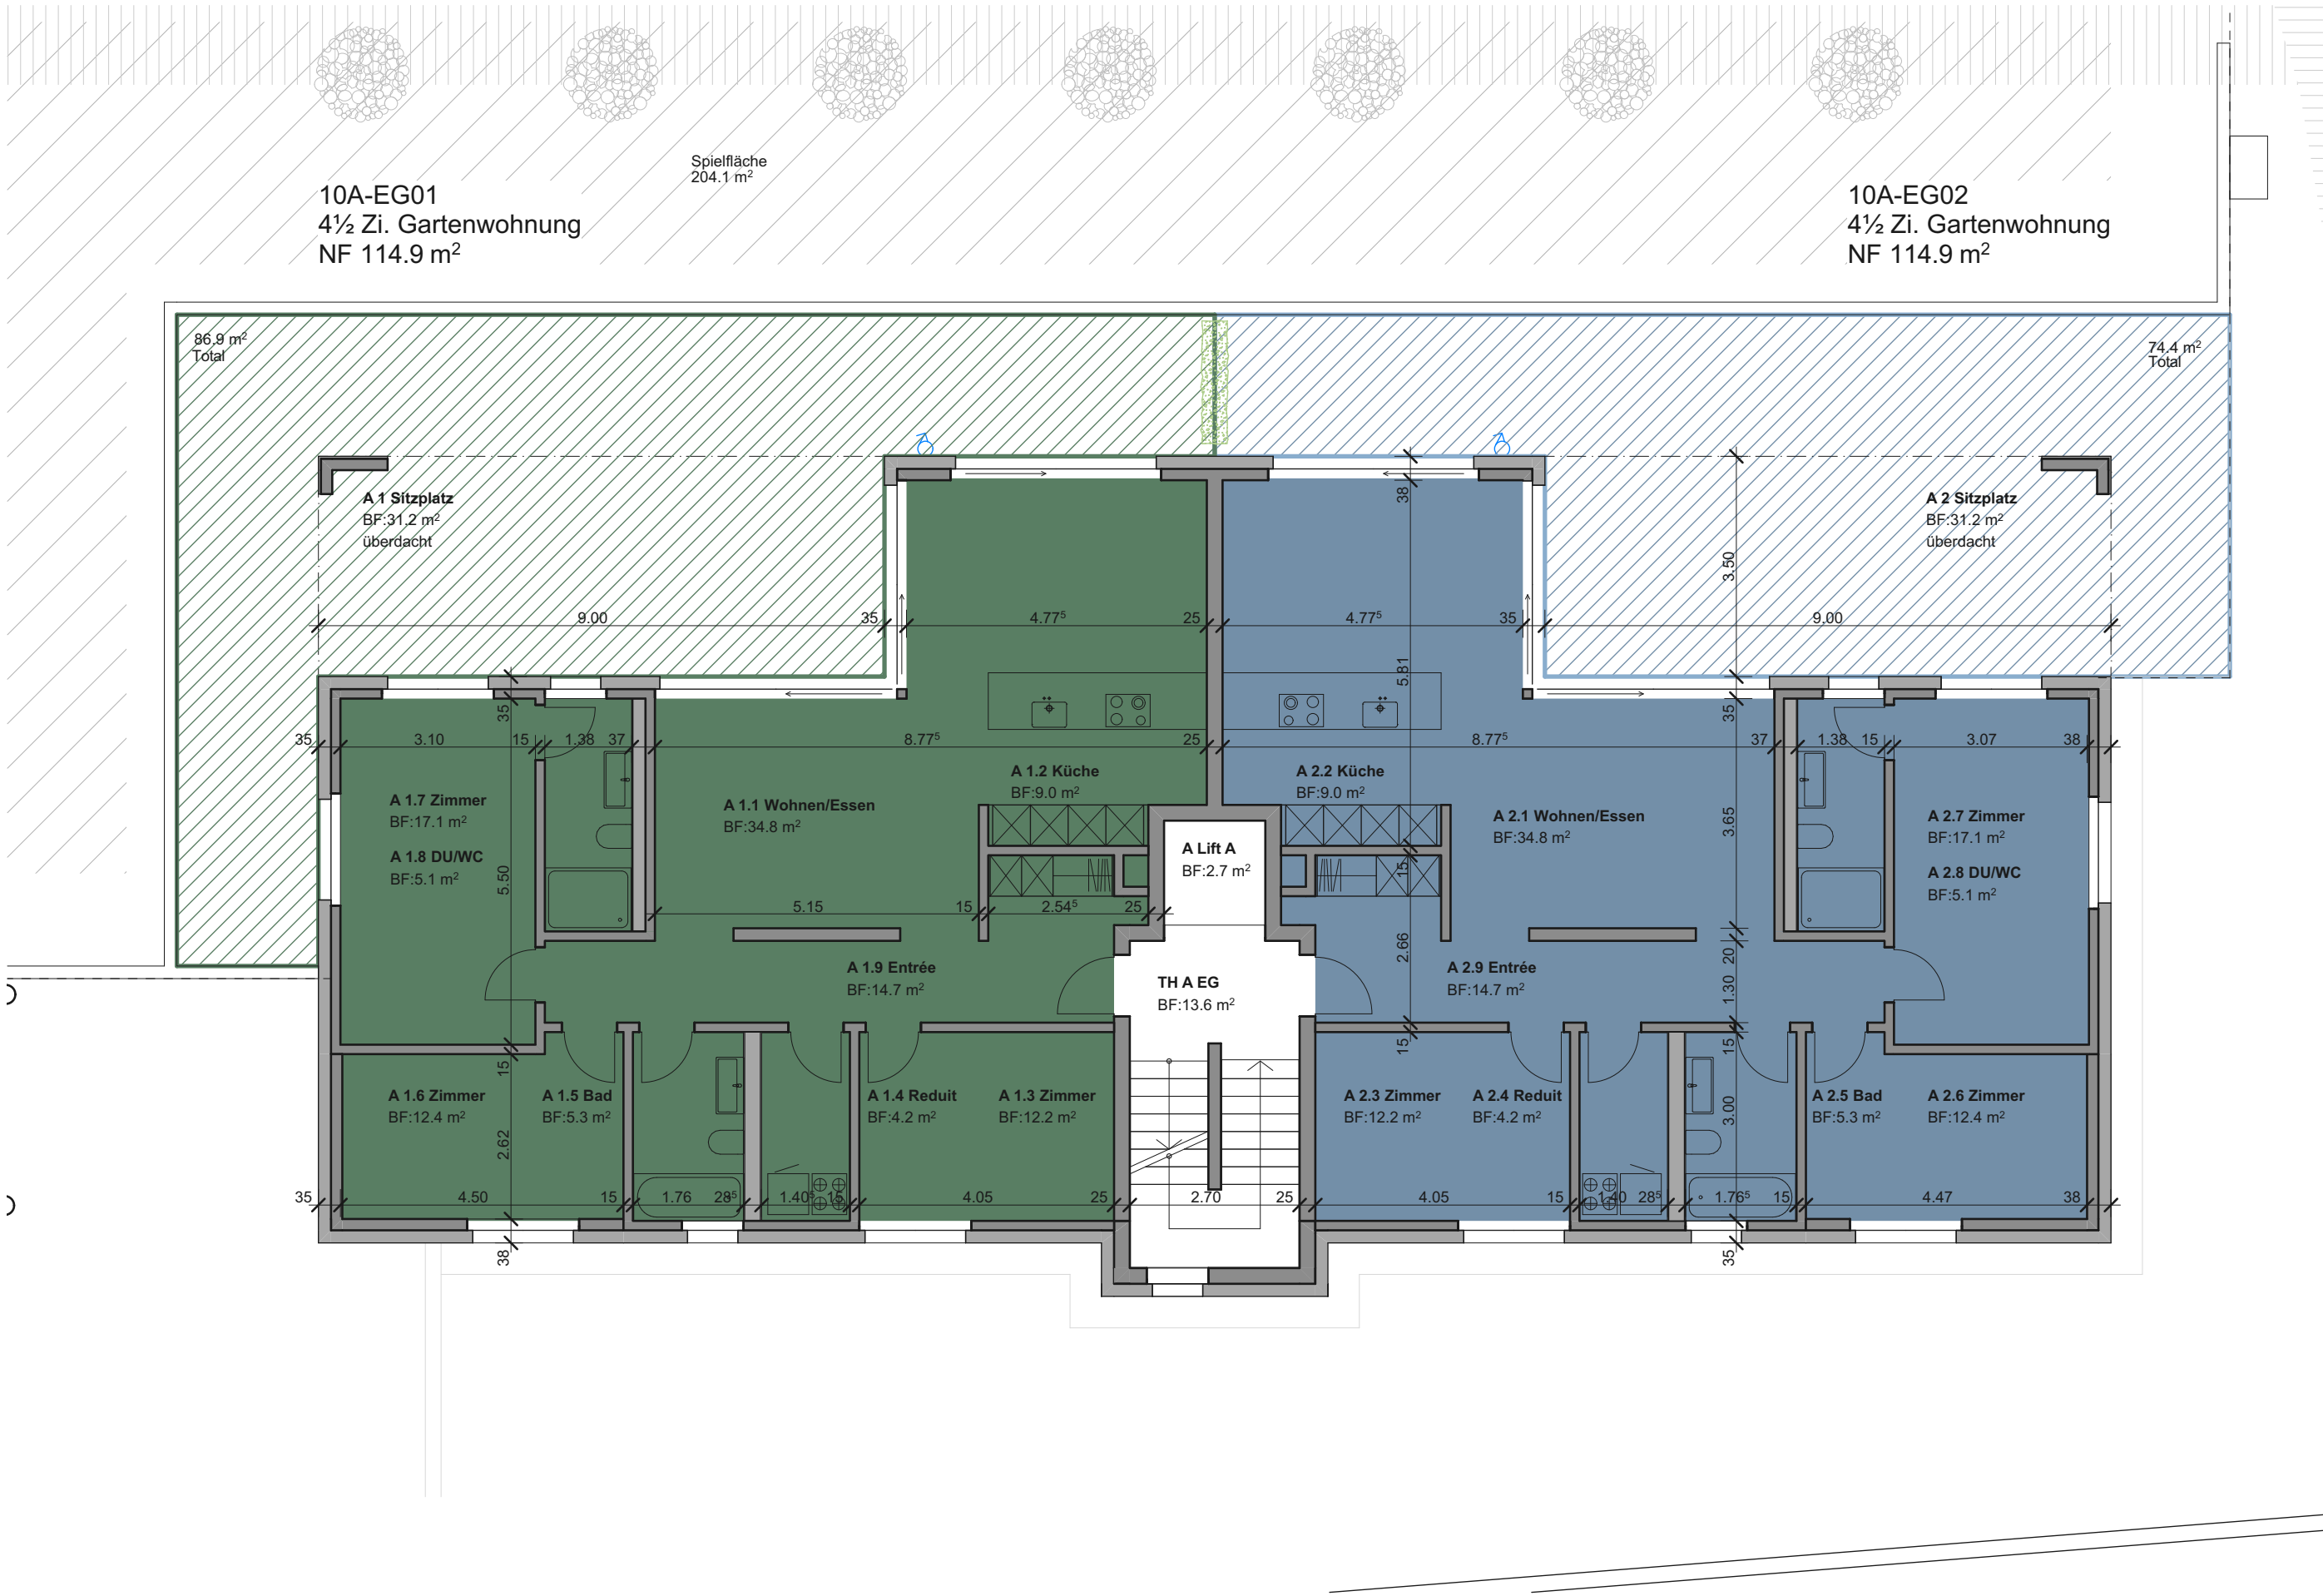

- 4 1/2 Zi-Gartenwohnung, 10A-EG01, Seegrün
- 4 1/2 Zi-Wohnung, 10A-OG02, Korallenrot
- Hobbyraum 10A-UG01, goldfarbig
- 4 1/2 Zi-Gartenwohnung, 10A-EG02, Stahlblau
- 4 1/2 Zi-Wohnung, 10A-DG01, Königsblau
- 4 1/2 Zi-Wohnung, 10A-DG02, Orchideenviolett
- 4 1/2 Zi-Wohnung, 10A-OG01, Sandbraun



BLI	07-402	Lägern Invest AG Zürcherstrasse 6, 5630 Muri	Wohnüberbauung Bergblick Dorfstrasse 10, 5632 Buttwil	STWE	langenegger architekten ag luzernerstrasse 91 5630 muri ag tel. 056 675 50 80	Datei	BLI_05
						Pl.Gr.	A3
						Mst.	1:100
						Gez.	cb
						Dat.	22.10.2025
					Rev.	info@langenegger-architekten.ch	