


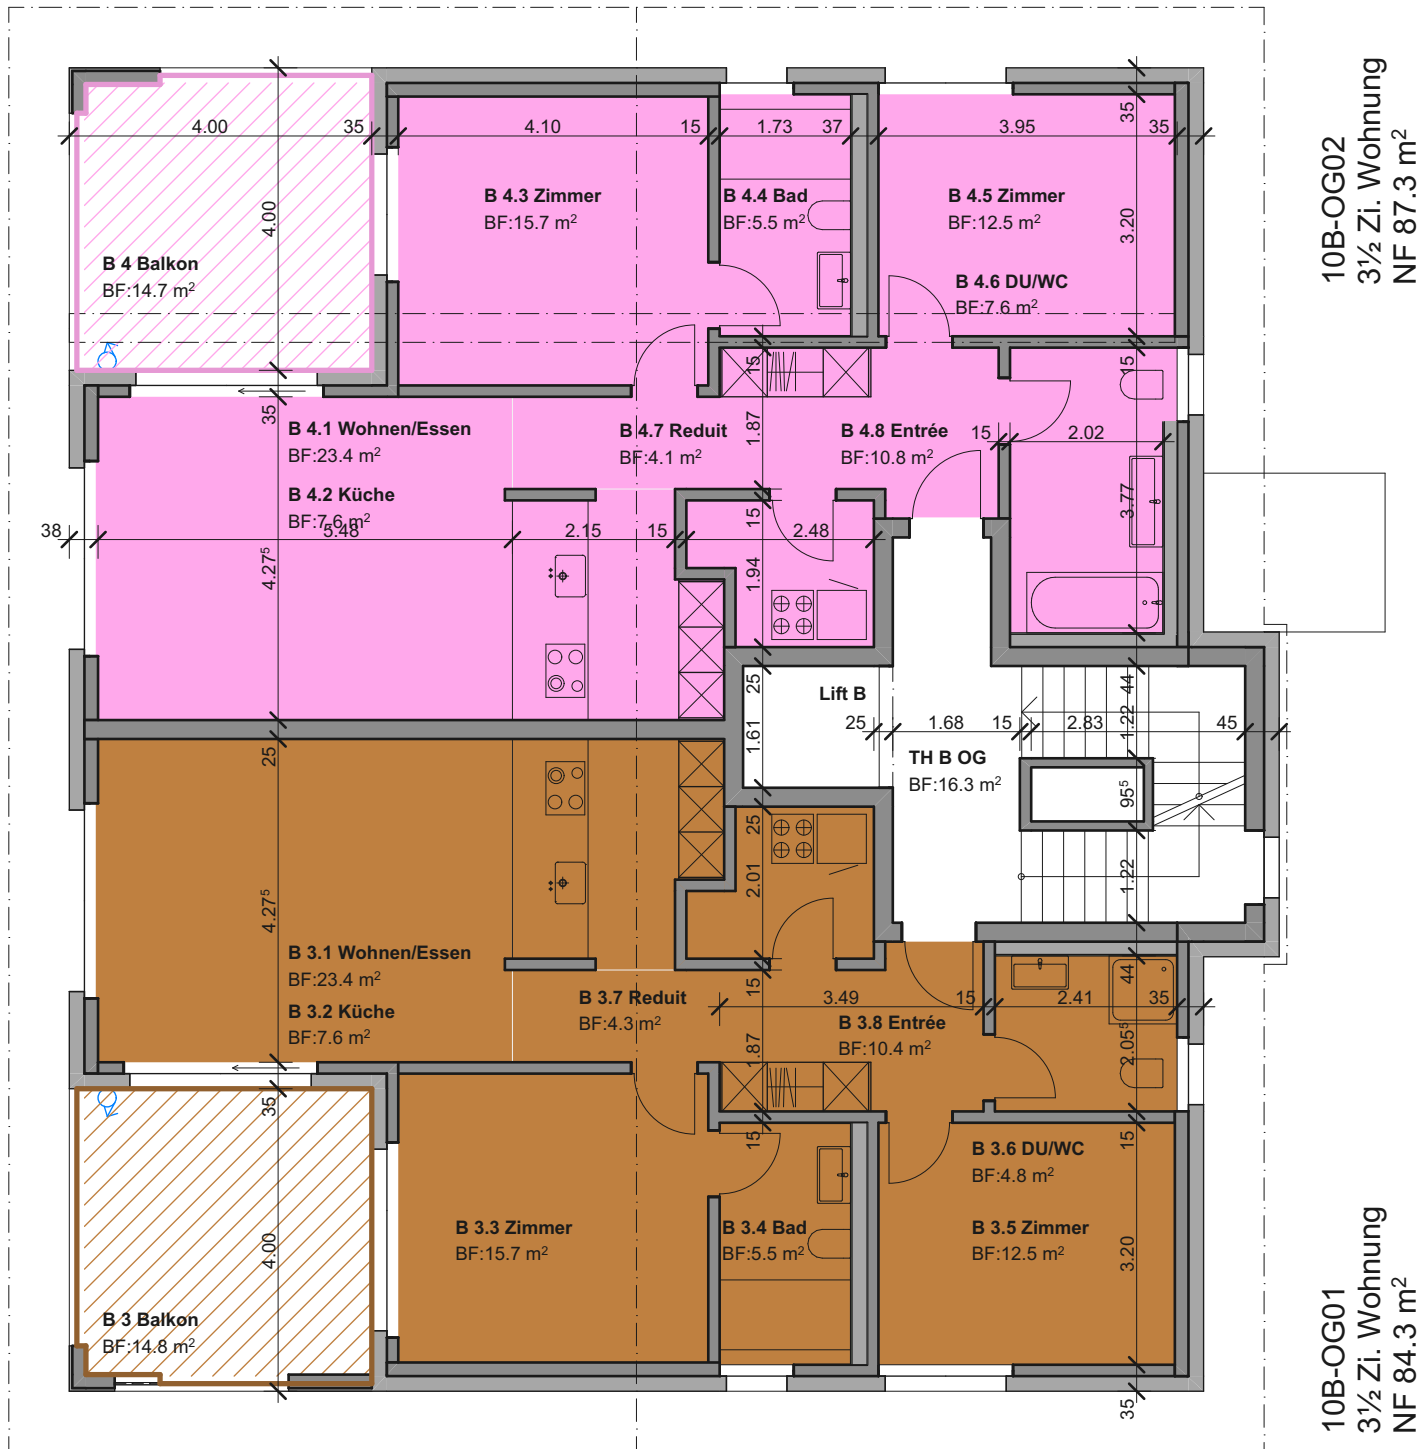

BLI	Wohnüberbauung Bergblick - Dorfstrasse 10, 5632 Buttwil Lägen Invest AG, Zürcherstrasse 6, 5630 Muri	langenegger architekten ag luzernerstrasse 91 5630 muri tel. 056 675 50 80 fax 056 675 50 81 info@langenegger-architekten.ch	Datei BLI_05 Pl.Gr. A4 Mst. 1:100 Gez. cb Dat. 22.10.2025 Rev.
07-407	Obergeschoss Haus B Ausführung	ermelgasse 30 5707 seengen tel. 062 777 19 61	