


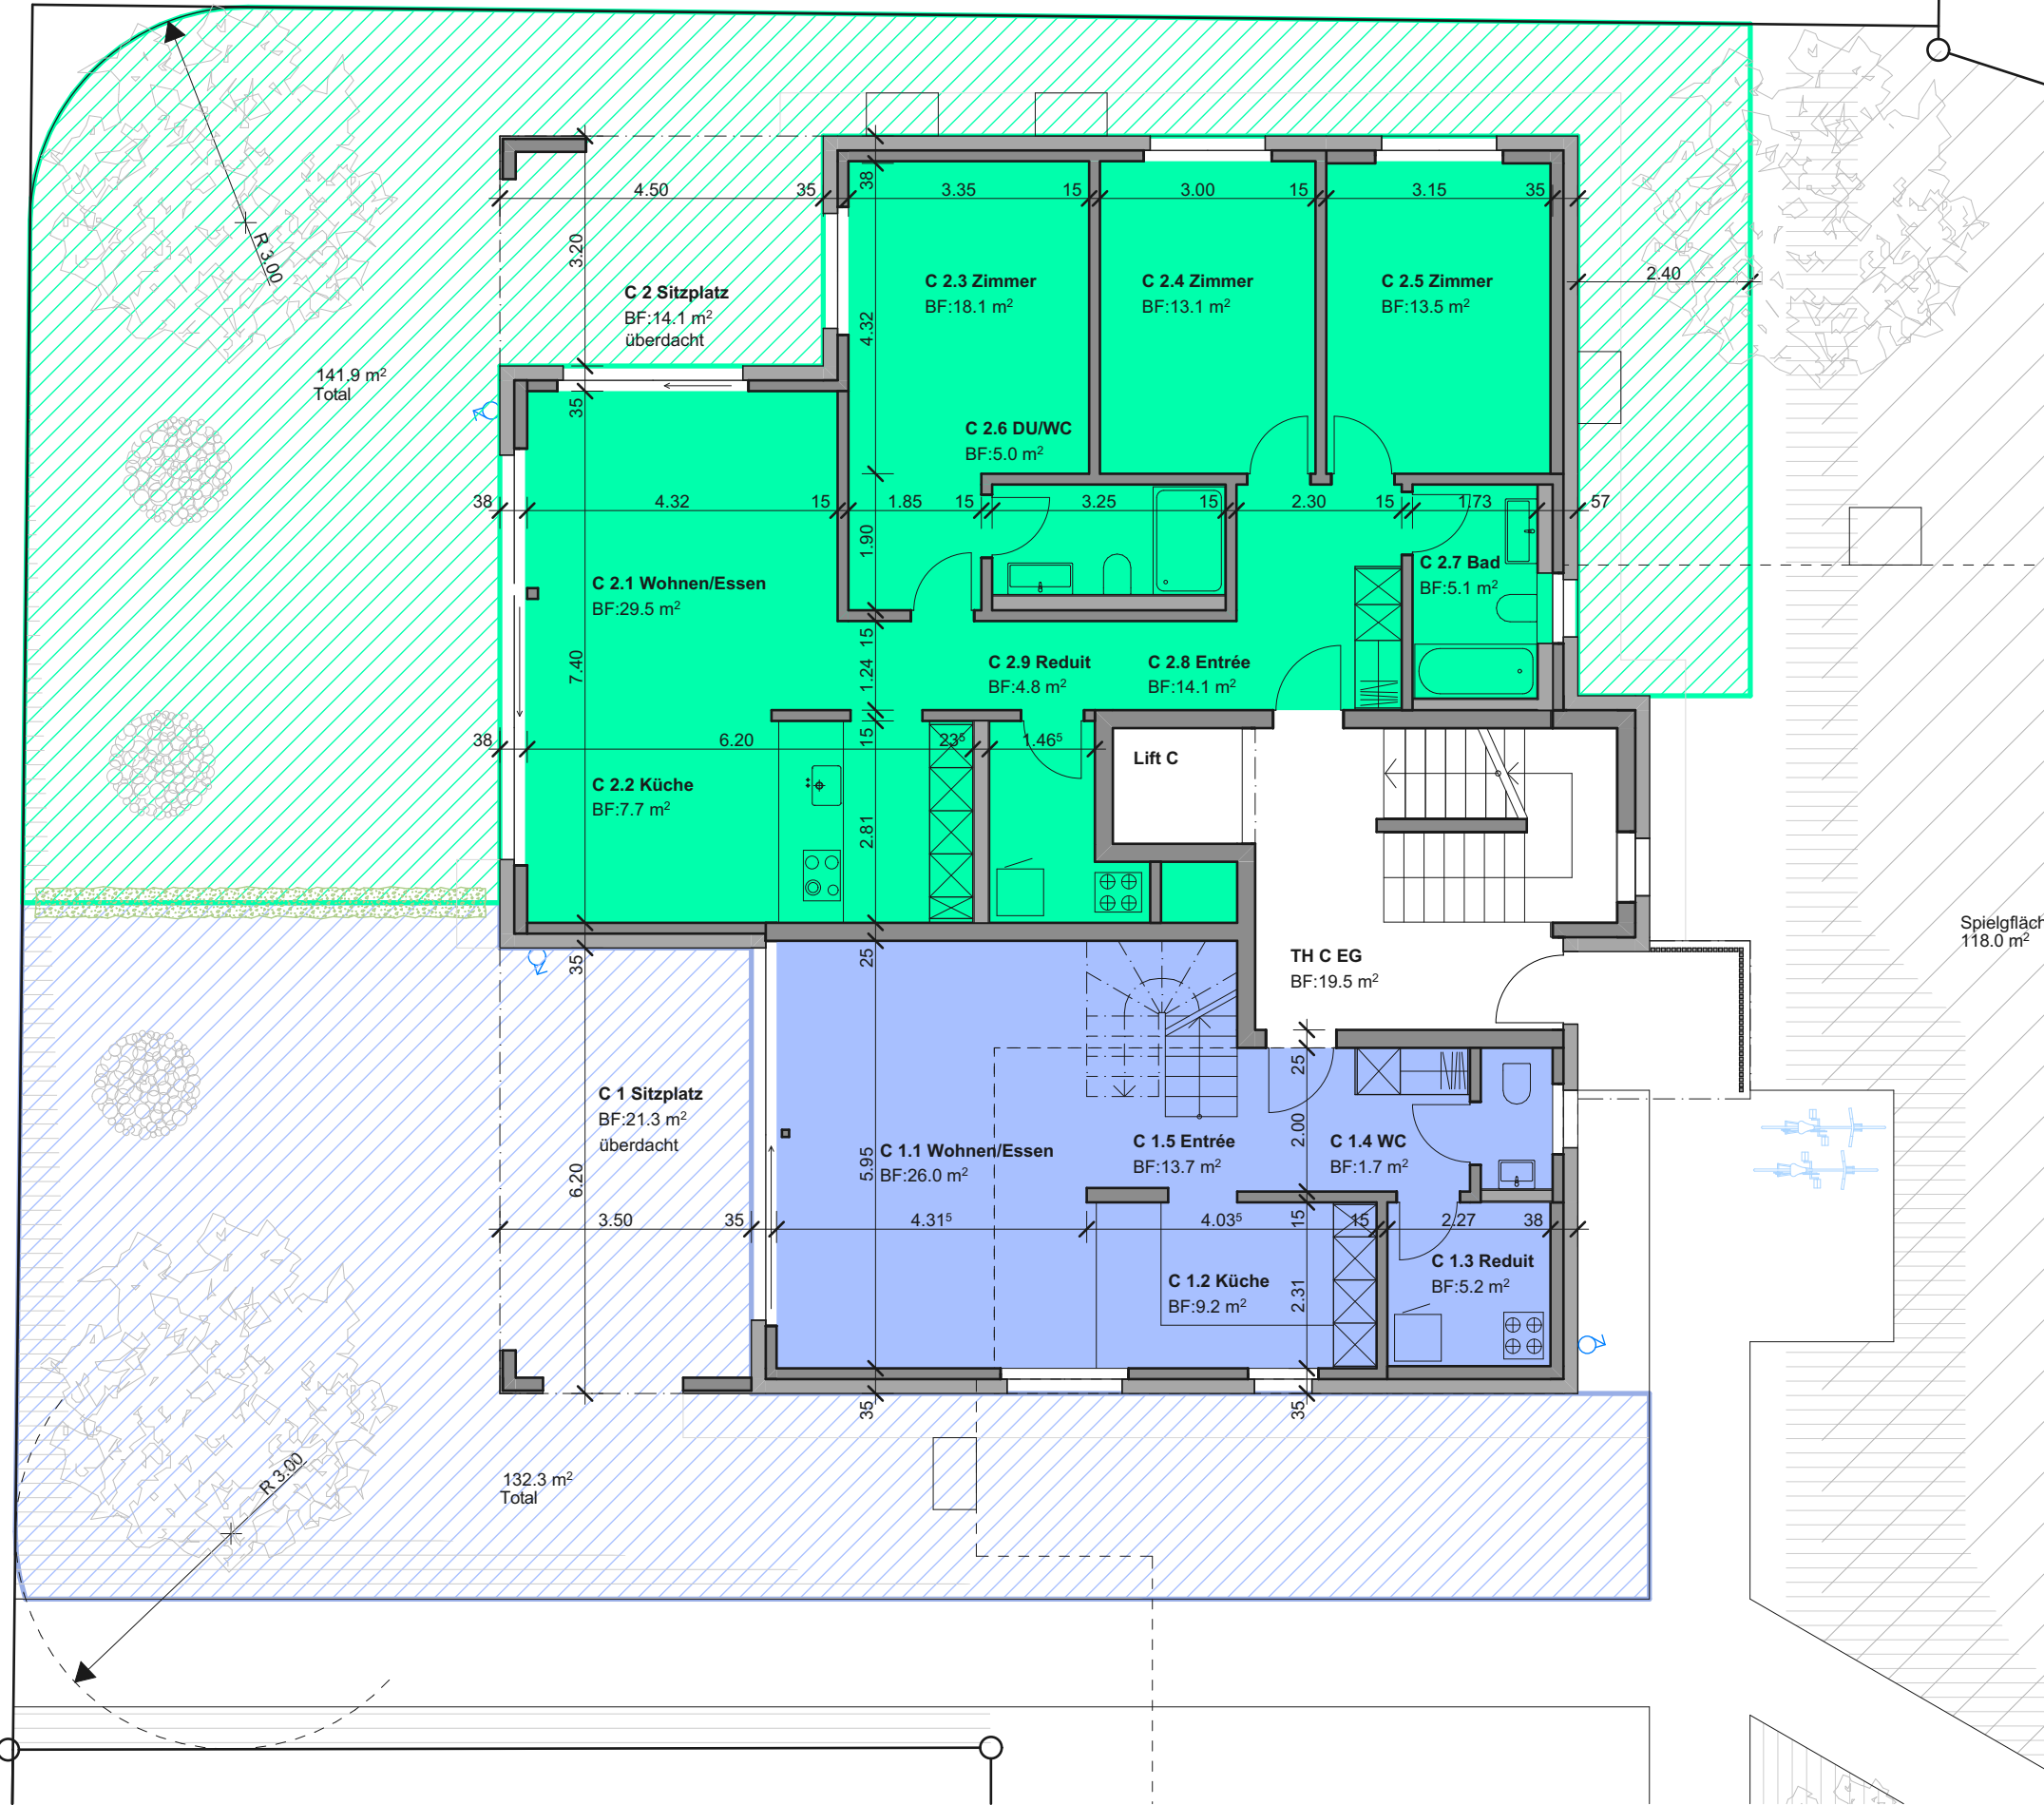

10C-EG01
4½-Zi. Maisonettewohnung
NF 115.3 m²

- 4½ Zi-Maisonette im EG und OG, 10C-EG01, Veilchenblau
- 4½ Zi-Gartenwohnung, 10C-EG02, Türkis
- 4½ Zi-Wohnung, 10C-OG01, Grasgrün
- 4½ Zi-Deluxe-Wohnung mit Galerie, 10C-DG01, Orange
- Hobbyraum 10C-UG01, Goldgelb
- Hobbyraum 10C-UG02, Hellgelb
- Hobbyraum 10C-UG03, Gelborange

BLI	Lägern Invest AG Zürcherstrasse 6, 5630 Muri	Wohnüberbauung Bergblick Dorfstrasse 10, 5632 Buttwil	langenegger architekten ag luzernerstrasse 91 5630 muri ag tel. 056 675 50 80 info@langenegger-architekten.ch	ermelgasse 30 5707 seengen tel. 062 777 19 61	Datei	BLI_05
					Pl.Gr.	A4
07-410	Erdgeschoss Haus C	STWE			Mst.	1:100
					Gez.	cb
					Dat.	22.10.2025
					Rev.	