




- 4 1/2 Zi-Maisonette im EG und OG, 10C-EG01, Veilchenblau
- 4 1/2 Zi-Gartenwohnung, 10C-EG02, Türkis
- 4 1/2 Zi-Wohnung, 10C-OG01, Grasgrün
- 4 1/2 Zi-Deluxe-Wohnung mit Galerie, 10C-DG01, Orange
- Hobbyraum 10C-UG01, Goldgelb
- Hobbyraum 10C-UG02, Hellgelb
- Hobbyraum 10C-UG03, Gelborange

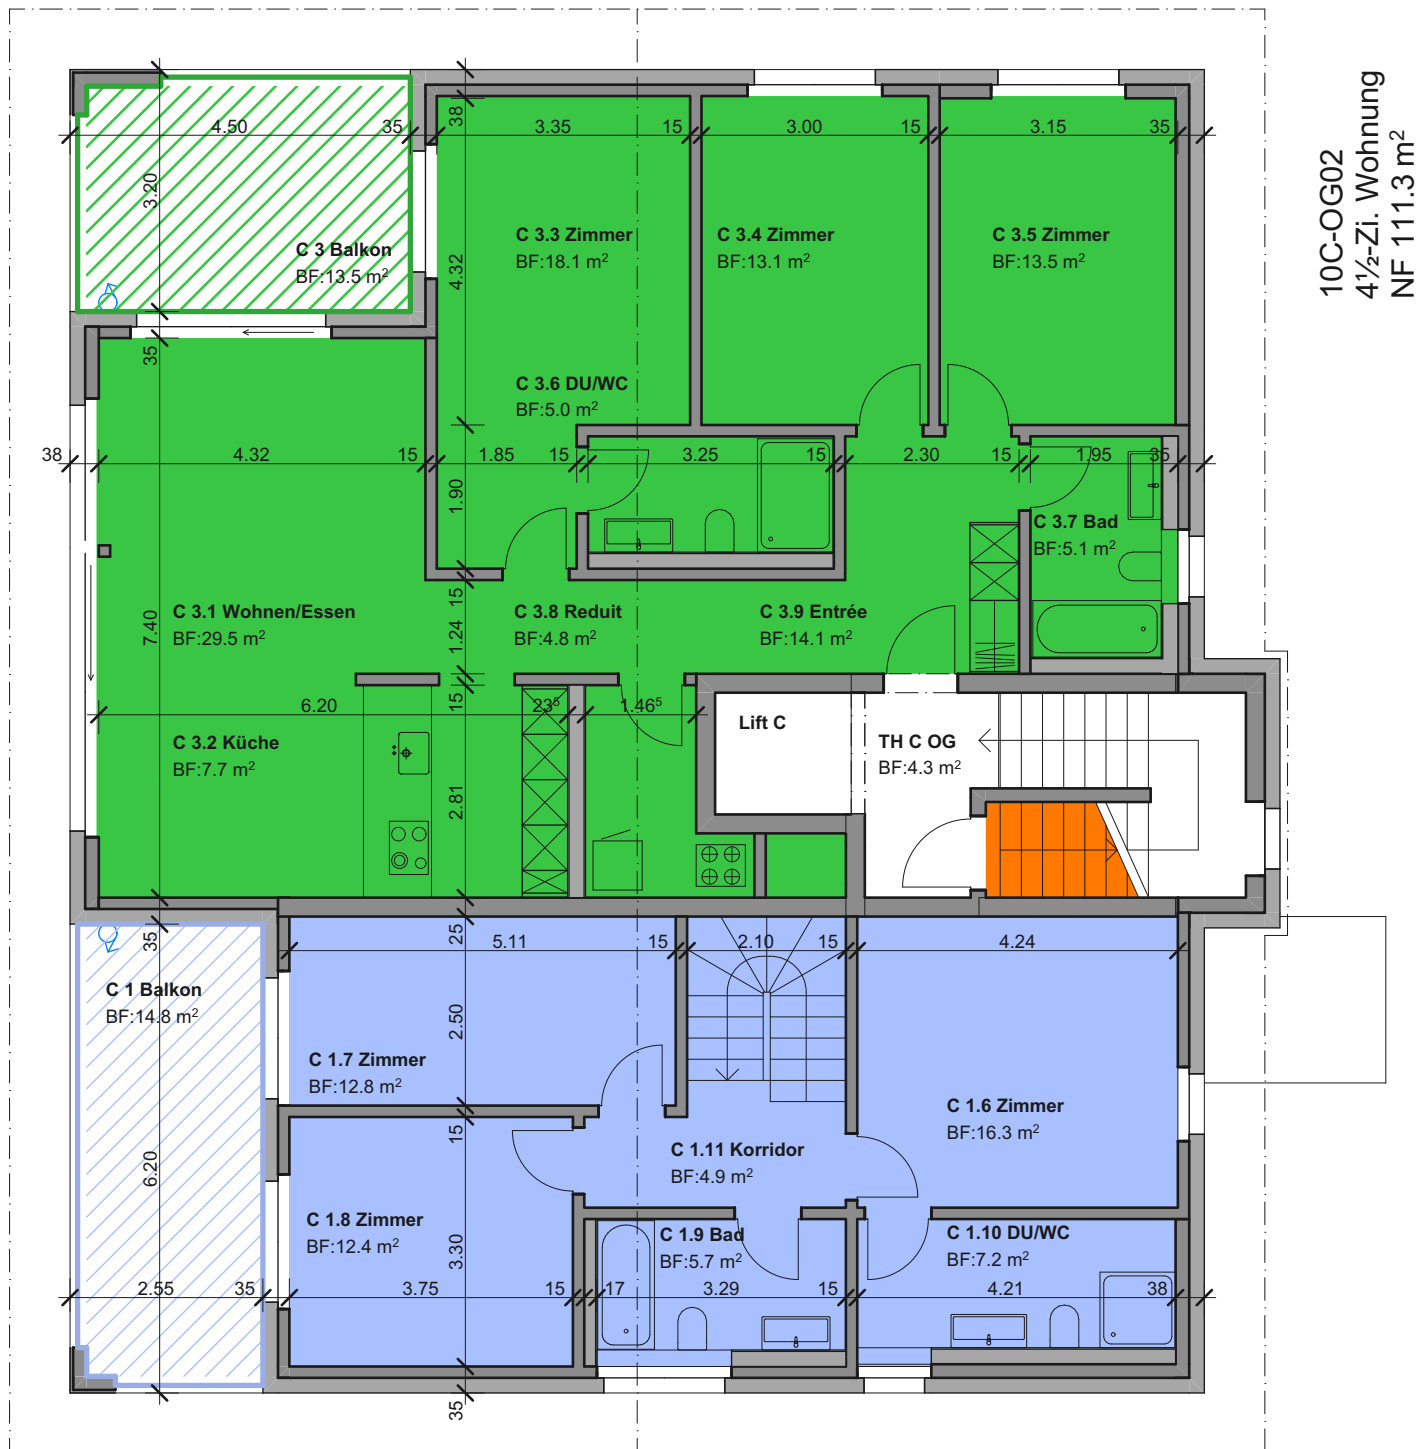

BLI	Wohnüberbauung Bergblick - Dorfstrasse 10, 5632 Buttwil Lägen Invest AG, Zürcherstrasse 6, 5630 Muri	langenegger architekten ag luzernerstrasse 91 5630 muri tel. 056 675 50 80 fax 056 675 50 81 info@langenegger-architekten.ch	Datei BLI_05 Pl.Gr. A4 Mst. 1:100 Gez. cb Dat. 22.10.2025 Rev.
07-411	Obergeschoss Haus C Ausführung	ermelgasse 30 5707 seengen tel. 062 777 19 61	