



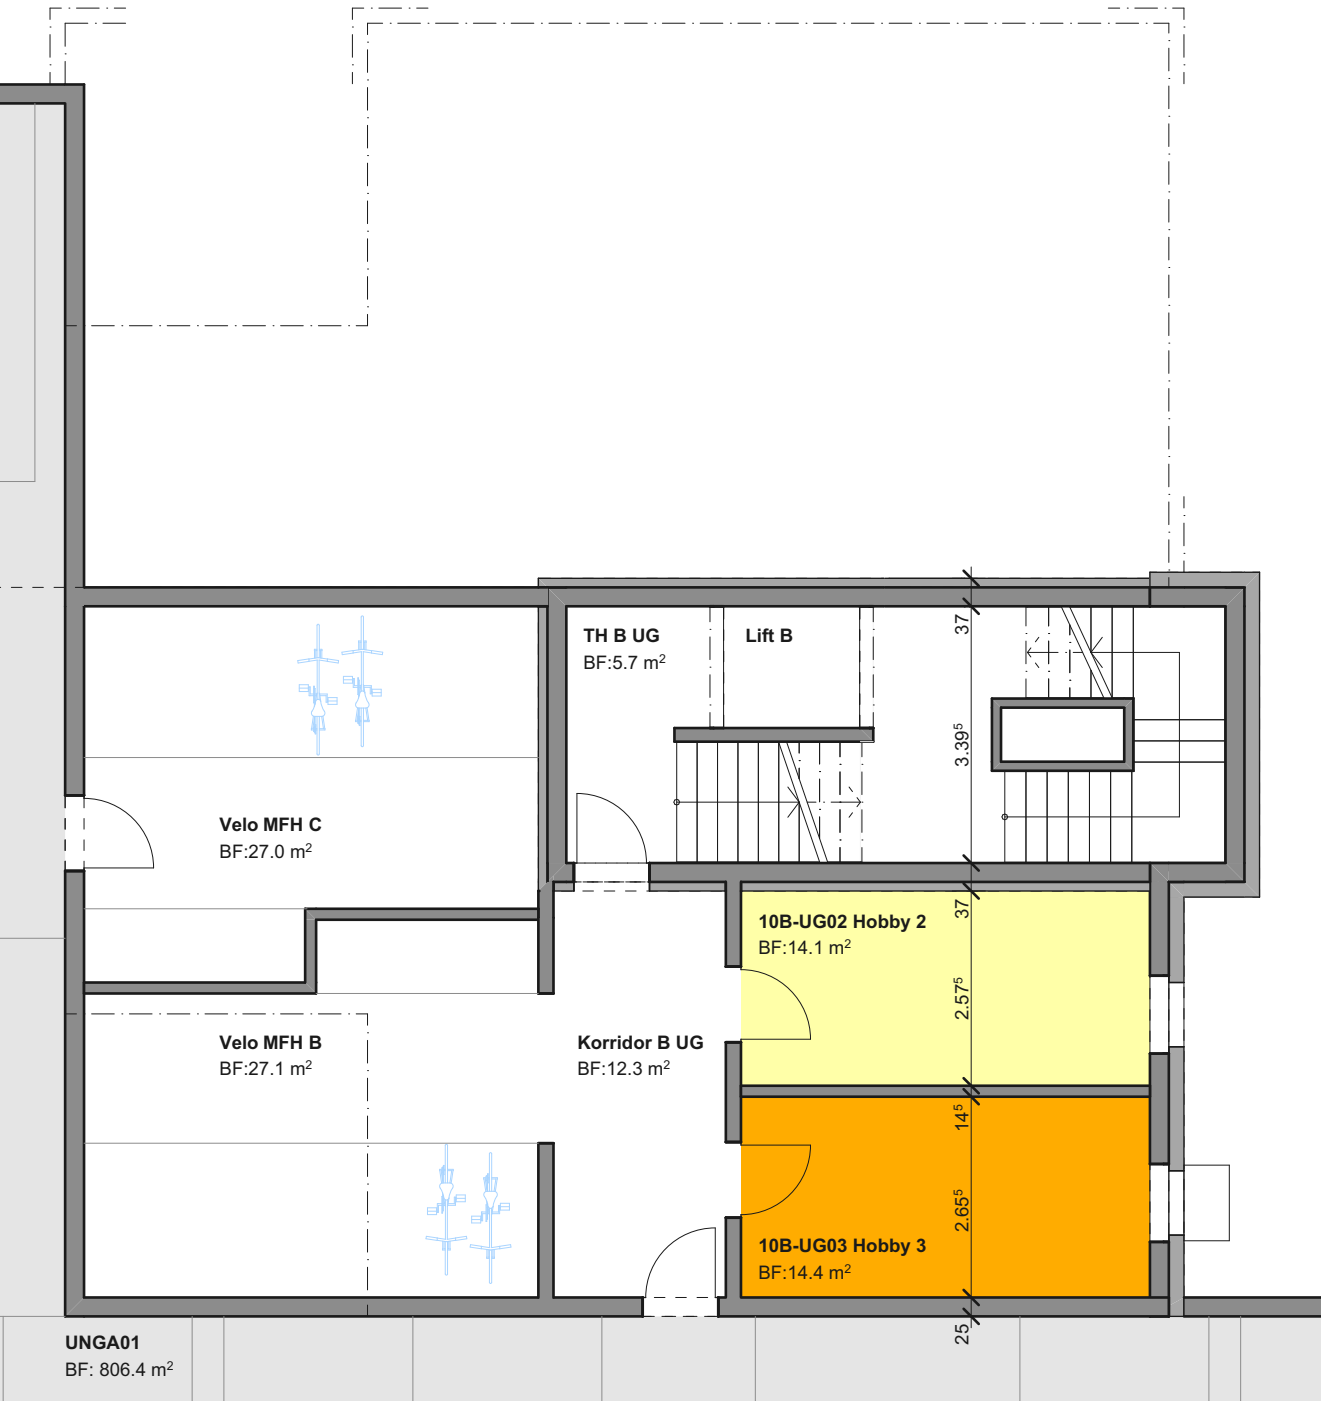

Untergeschoss (Niveau Einstellhalle)

- 3½ Zi-Gartenwohnung, 10B-EG01, Hellgrün
- 3½ Zi-Gartenwohnung, 10B-EG02, Himmelblau
- 3½ Zi-Wohnung, 10B-OG01, Ockerbraun
- 3½ Zi-Wohnung, 10B-OG02, Rosa
- 5½ Zi-Deluxe-Wohnung mit Galerie, 10B-DG01, Pink
- Hobbyraum 10B-UG01, Goldgelb
- Hobbyraum 10B-UG02, Hellgelb
- Hobbyraum 10B-UG03, Orangegelb

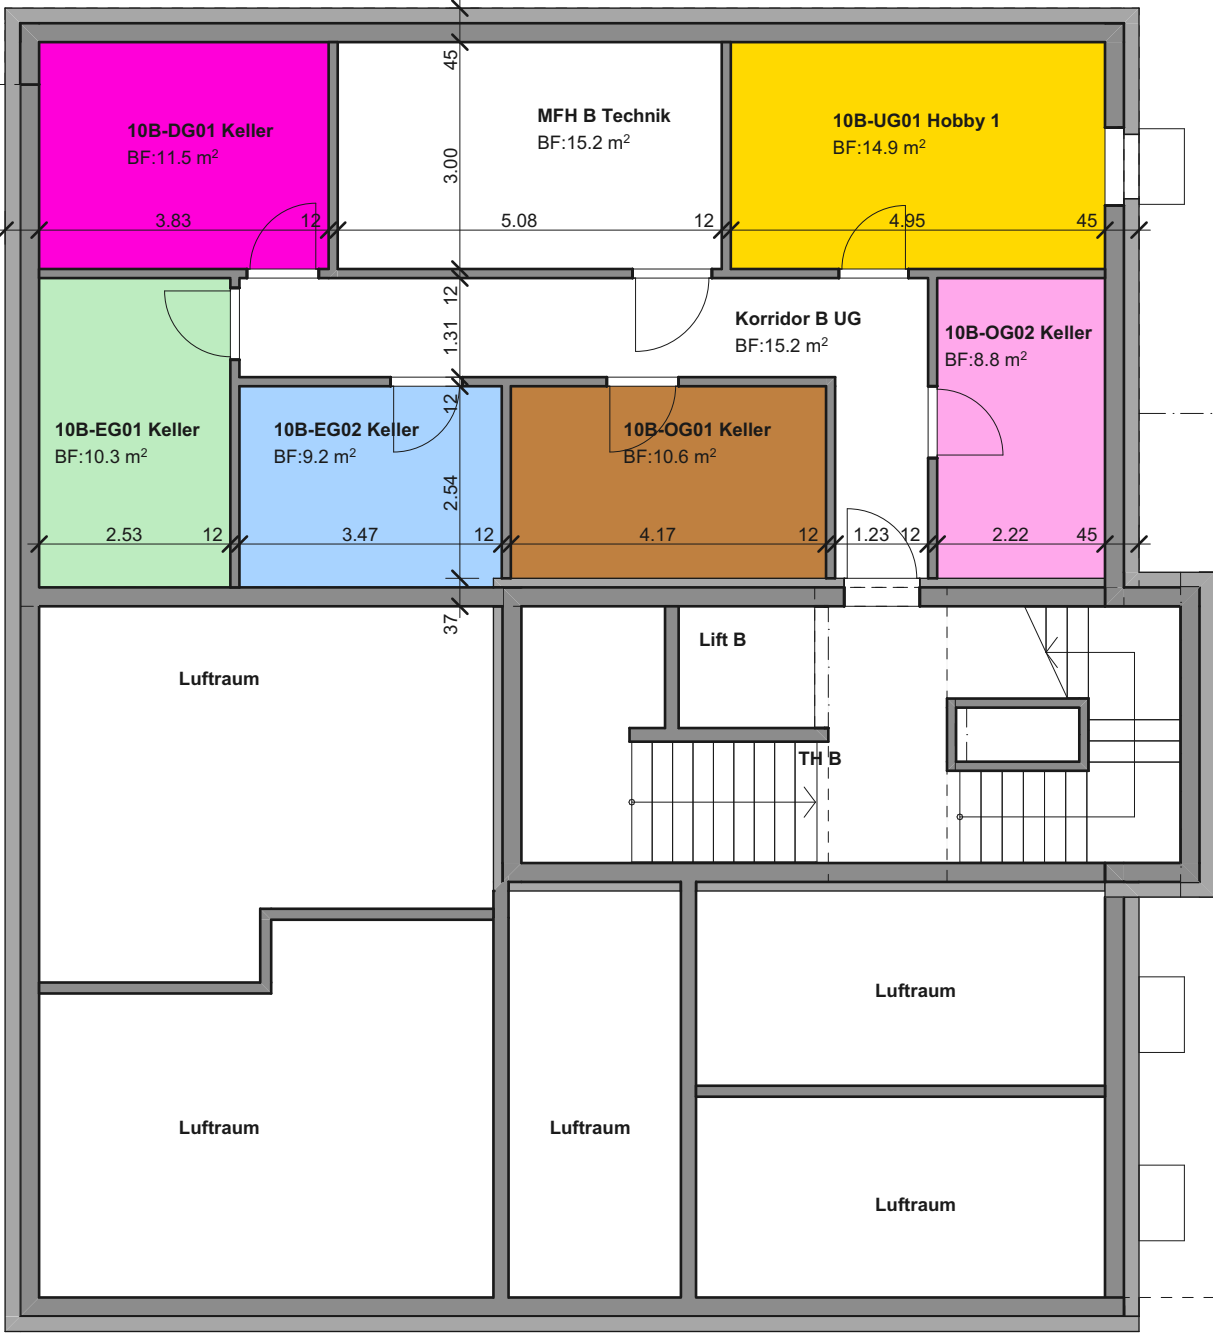

Untergeschoss (Niveau Keller)



BLI	07-405	Lägem Invest AG Zürcherstrasse 6, 5630 Muri	Wohnüberbauung Bergblick Dorfstrasse 10, 5632 Buttwil	langenegger architekten ag ermelgasse 30 5707 seengen tel. 062 777 19 61 info@langenegger-architekten.ch	Datei	BLI_05
					Pl.Gr.	A3
					Mst.	1:100
					Gez.	cb
					Dat.	22.10.2025
					Rev.	